



3

# ST ADRIANUSSTRAAT EINDHOVEN

**HYPODOMUS**   
Dé Makelaar

Tel: 040-8200020 - [eindhoven@hypodomus.nl](mailto:eindhoven@hypodomus.nl) - [hypodomus-eindhoven.nl](http://hypodomus-eindhoven.nl)



Karakteristieke benedenwoning met drie slaapkamers, een exclusieve tuin van ca. 210 m<sup>2</sup> én multifunctionele hobbyruimte aan de rand van het geliefde Witte Dorp!

Ben je op zoek naar een woning met karakter, een uitzonderlijk grote tuin én de ruimte van een woonhuis? Dan is deze sfeervolle benedenwoning precies wat je zoekt. Deze instapklare woning combineert authentieke jaren '50 details met modern wooncomfort en beschikt over drie slaapkamers, een royale L-vormige woonkamer, een moderne keuken en badkamer én een verrassend ruime, volledig geïsoleerde hobbyruimte. Het absolute hoogtepunt is de circa 210 m<sup>2</sup> grote achtertuin, die volledig voor exclusief gebruik is. Een zeldzaamheid op deze centrale locatie. Dankzij de eigen entree, de royale voor- en achtertuin en de uitstekende ligging nabij het centrum van Eindhoven is dit een unieke kans.

De woning ligt aan de rand van het geliefde Witte Dorp, op steenworp afstand van het Burghplein. Hier woon je in een rustige, groene en kindvriendelijke omgeving met alle voorzieningen binnen handbereik. Het bruisende stadscentrum van Eindhoven, de Stadsschouwburg, winkels, restaurants, scholen, sportvoorzieningen en diverse parken liggen op korte afstand. Ook de uitvalswegen zijn snel en eenvoudig bereikbaar.

#### Indeling

Via de eigen entree bereik je de karakteristieke hal, waar de authentieke sfeer direct opvalt dankzij de fraaie betonemaille lambrisering. De huidige tegelvloer is aangebracht over de oorspronkelijke vloer en sluit mooi aan bij de karakteristieke uitstraling van de woning. Vanuit de hal heb je toegang tot twee praktische provisie- en kelderkasten, waarvan één is voorzien van de meterkast.

De toiletruimte is modern afgewerkt en voorzien van een wandcloset.

De royale L-vormige woon- en eetkamer vormt het hart van de woning. Dankzij de grote raampartijen, de openslaande tuindeuren en het glas-in-loodraam geniet je hier van veel natuurlijk licht en een sfeervolle uitstraling. De houten vloer, het praktische doorgeefraam naar de keuken en de authentieke details versterken het karakter van deze fijne leefruimte.

De keuken beschikt over een ruime opstelling met volop werk- en bergruimte en is voorzien van diverse inbouwapparatuur, waaronder een gaskookplaat, heteluchtoven, afzuigkap, vaatwasser, koelkast en vriezer. Vanuit de keuken stap je direct de achtertuin in.

De moderne badkamer is verzorgd afgewerkt en voorzien van een douche, een wastafel en een elektrische afzuiging.

De woning beschikt over drie volwaardige slaapkamers. De royale hoofdslaapkamer ligt aan de achterzijde en is voorzien van een vaste kastenwand en openslaande deuren naar de achtertuin.

De tweede slaapkamer bevindt zich aan de voorzijde.

De derde slaapkamer ligt aan de achterzijde en is uitstekend geschikt als kinder-, werk- of hobbykamer.

Het absolute pronkstuk van deze woning is de circa 210 m<sup>2</sup> grote achtertuin, die volledig bestemd is voor exclusief gebruik door de eigenaar van deze woning. Een tuin van deze omvang is bij een appartement in Eindhoven vrijwel niet te vinden. De verzorgde tuin beschikt over meerdere terrassen, volwassen beplanting en veel privacy. Dankzij de gunstige ligging geniet je hier vrijwel de hele dag van zon en rust. Ook de verzorgde voortuin draagt bij aan de aantrekkelijke uitstraling van de woning.

Achter in de tuin bevindt zich een verrassend ruime, volledig geïsoleerde multifunctionele ruimte van circa 21 m<sup>2</sup>. Dankzij de aanwezige airconditioning, die zowel kan koelen als verwarmen, is deze ruimte het hele jaar door comfortabel te gebruiken.

Deze ruimte is ideaal als thuiswerkplek, atelier, praktijkruimte, fitnessruimte, hobbyruimte of gastenverblijf. Een bijzonder extra die deze woning onderscheidt van vrijwel alle andere appartementen.

Hoogtepunten:

- Karakteristieke benedenwoning met eigen entree
- Drie volwaardige slaapkamers
- Woonoppervlakte circa 83 m<sup>2</sup>, aangevuld met een multifunctionele hobbyruimte van circa 21 m<sup>2</sup>
- Exclusief gebruik van een royale achtertuin van circa 210 m<sup>2</sup> met achterom
- Volledig geïsoleerde multifunctionele hobbyruimte met airconditioning
- Authentieke details zoals glas-in-lood, paneeldeuren en betonemaille lambrisering
- Moderne keuken en badkamer
- Instapklaar afgewerkt
- Bouwjaar 1954
- VvE in oprichting
- Geschatte VvE-bijdrage: circa € 70 tot € 100 per maand, inclusief opstalverzekering en professioneel VvE-beheer
- Gelegen op een toplocatie nabij het centrum van Eindhoven en het Burghplein


Ben je op zoek naar een woning met de uitstraling van een jaren '50 woning, de ruimte van een woonhuis én een tuin die je normaal alleen bij een vrijstaande woning verwacht? Dan nodigen wij je graag uit voor een bezichtiging. Neem contact op met ons kantoor en ervaar zelf de unieke sfeer, ruimte en mogelijkheden van deze bijzondere woning.

# OMSCHRIJVING



# KENMERKEN

<i>Woonoppervlakte</i>	83 + 21 m <sup>2</sup>
<i>Perceeloppervlakte</i>	326 m <sup>2</sup>
<i>Inhoud</i>	178 m <sup>3</sup>
<i>Aantal slaapkamers</i>	3
<i>Bouwjaar</i>	1954
<i>Energie<span>­</span>label</i>	C

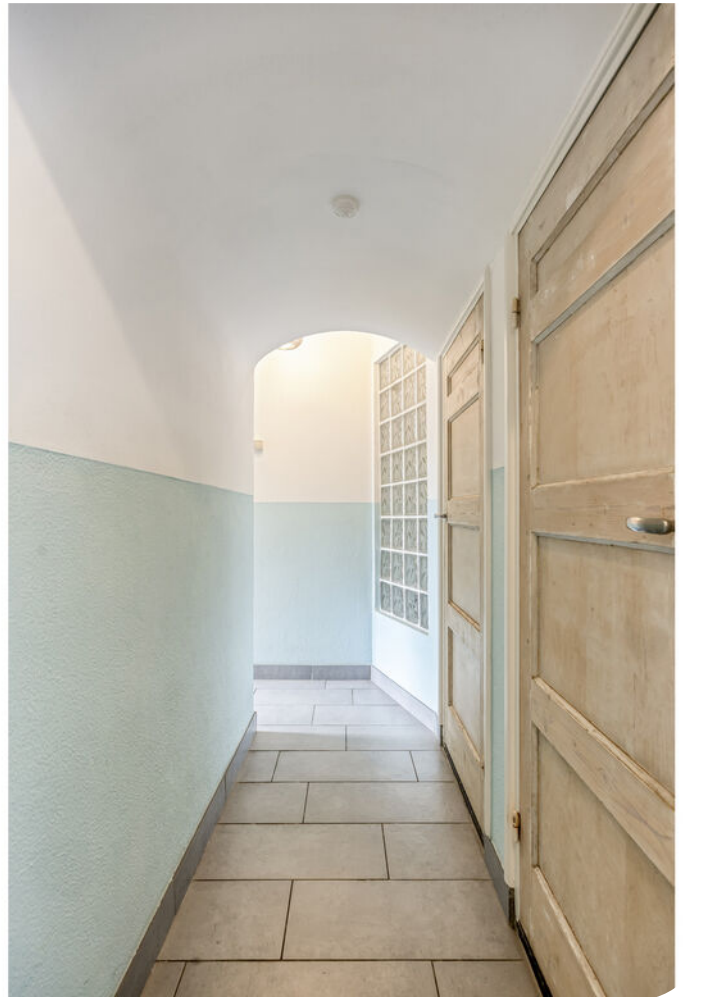




























































Aan de plattegronden kunnen geen rechten worden ontleend  
© Zibbar www.zibbar.nl



# PLATTEGROND

---


← 2.09 m →

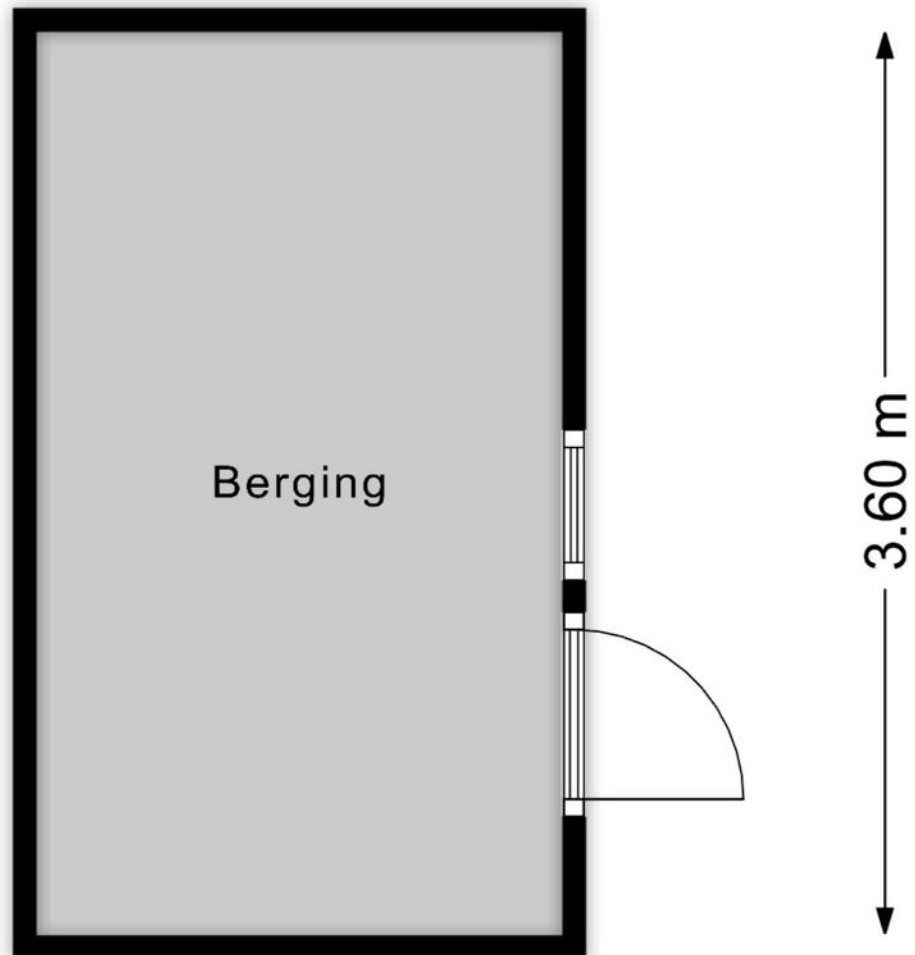

Aan de plattegronden kunnen geen rechten worden ontleend  
© Zibber [www.zibber.nl](http://www.zibber.nl)

**PLATTEGROND**


4.12 m

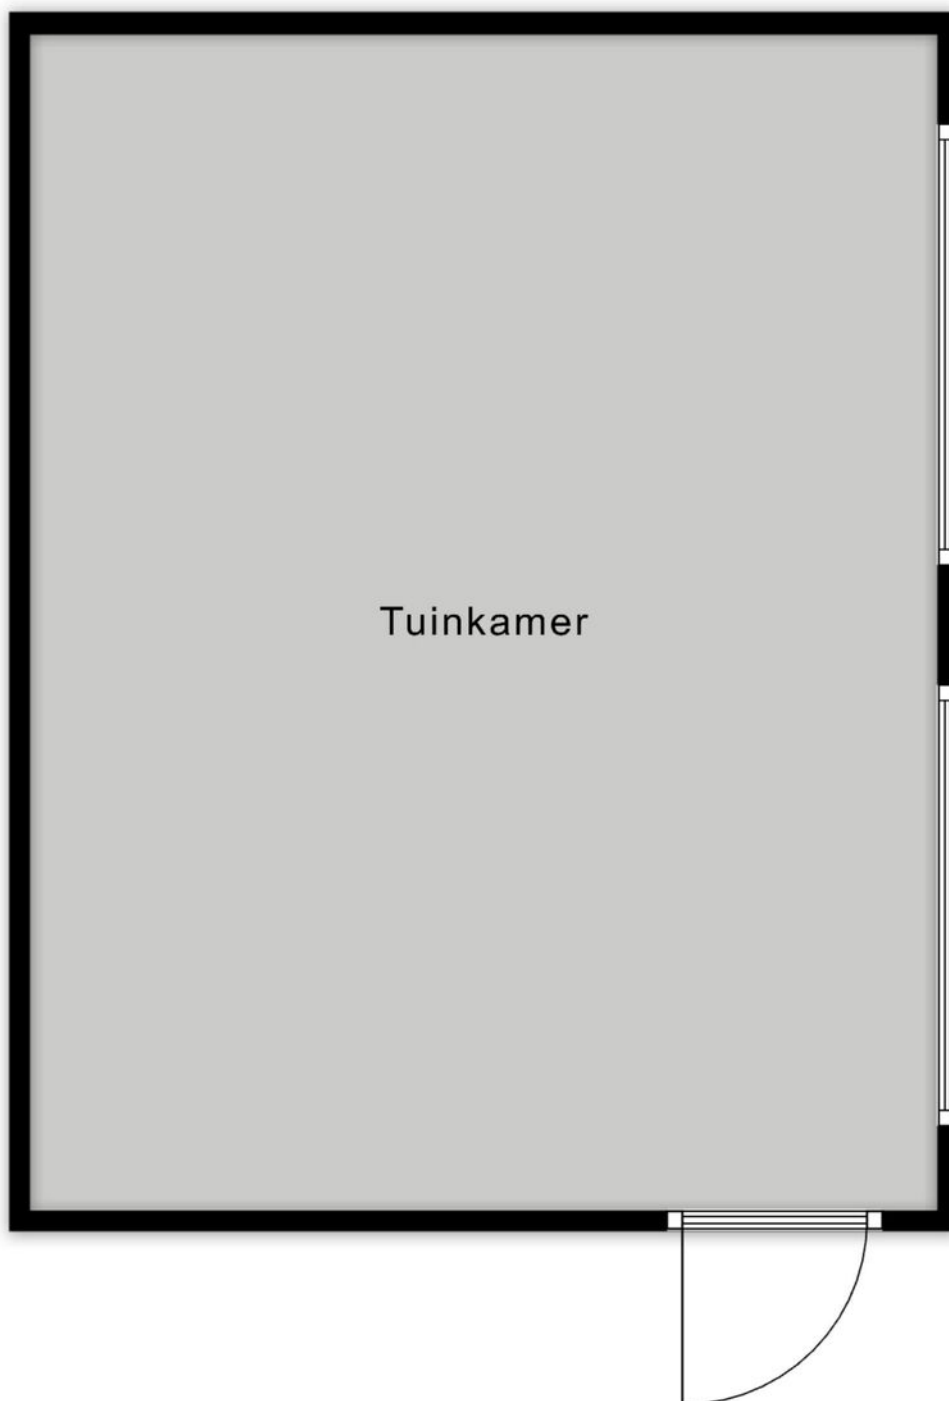



Aan de plattegronden kunnen geen rechten worden ontleend  
© Zibber [www.zibber.nl](http://www.zibber.nl)

**PLATTEGROND**



<p>Deze kaart is noordgericht</p> <p>12345 Perceelnummer</p> <p>25 Huisnummer</p> <p>— Vastgestelde kadastrale grens</p> <p>— Voorlopige kadastrale grens</p> <p>— Administratieve kadastrale grens</p> <p>— Bebouwing</p> <p>Voor een eensluidend uittreksel, geleverd op 12 mei 2026 De bewaarder van het kadaster en de openbare registers</p>	<p>Schaal 1: 500</p> <p>Kadastrale gemeente Stratum</p> <p>Sectie E</p> <p>Perceel 2918</p> <p>Aan dit uittreksel kunnen geen betrouwbare maten worden ontleend. De Dienst voor het kadaster en de openbare registers behoudt zich de intellectuele eigendomsrechten voor, waaronder het auteursrecht en het databankenrecht.</p>	
---	---	---

# KADASTRALE KAART

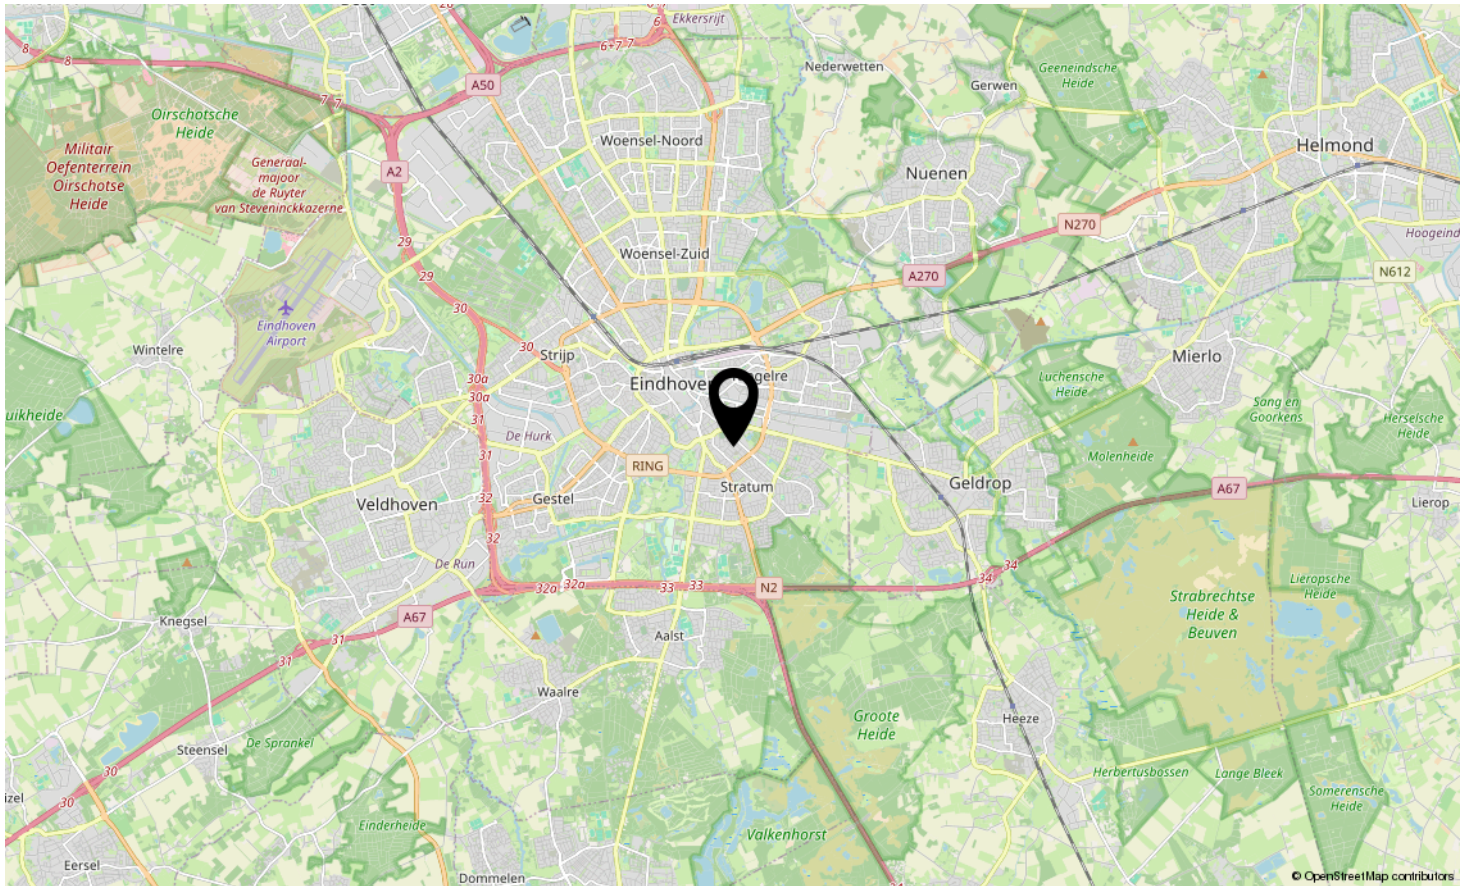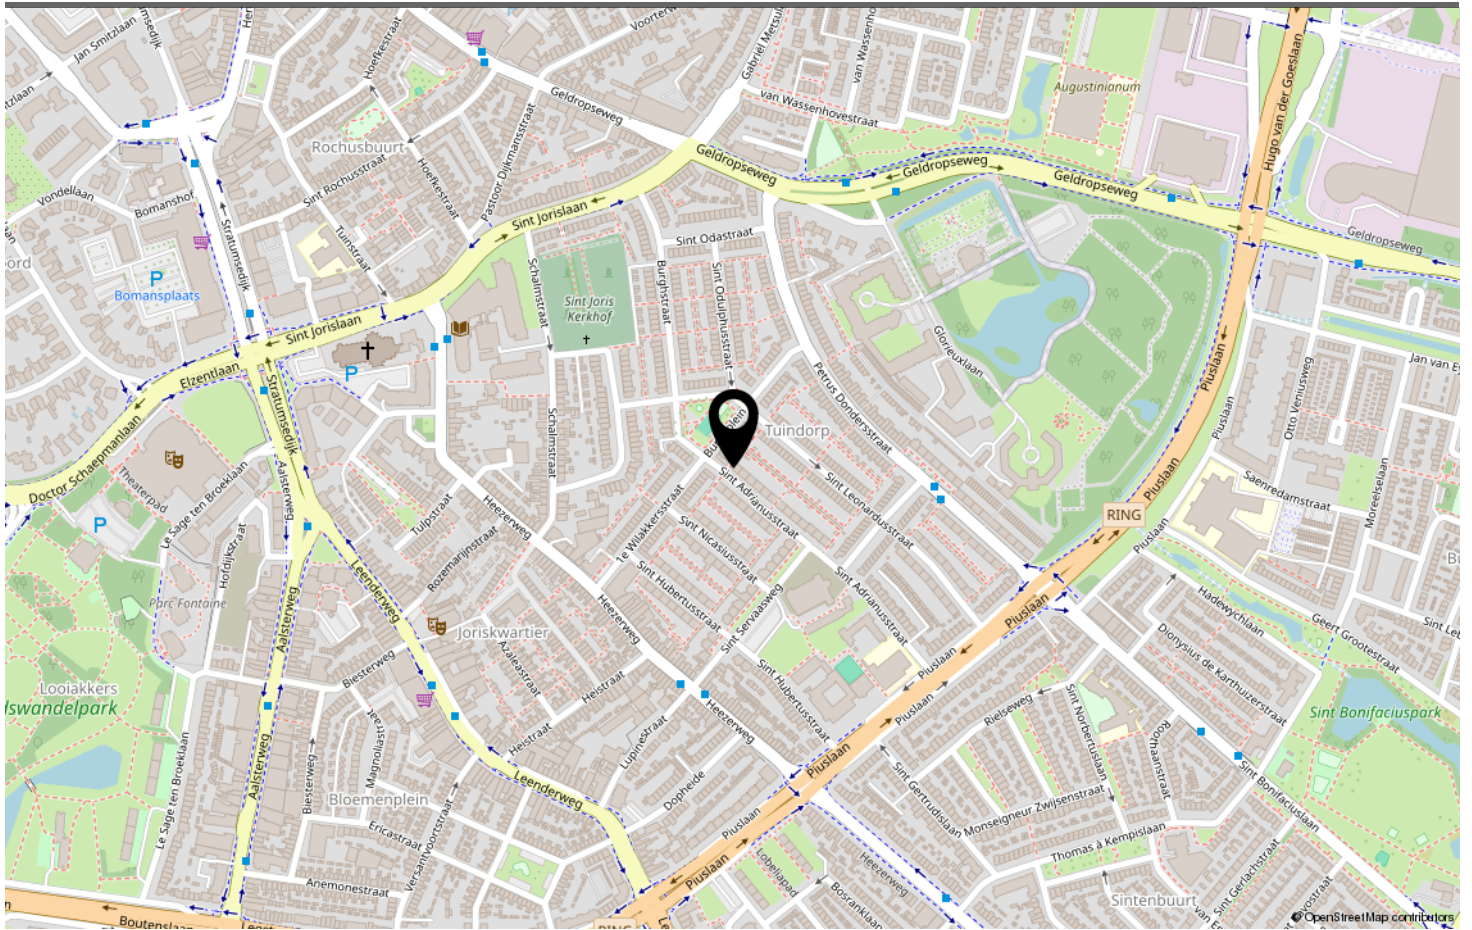

**LOCATIE OP DE KAART**

# Lijst van zaken



## Persoonlijke gegevens

Adres te verkopen woning:

St Adrianusstraat 3, 5614 EL Eindhoven

Datum:

25-06-2026

Voor de onderstaande zaken -ongeacht of ze roerend dan wel onroerend zijn- geldt dat ze soms wel en soms niet in de woning achterblijven. De lijst is bedoeld om duidelijkheid te scheppen om discussies achteraf te voorkomen.

	Blijft achter	Gaat mee	Kan worden overgenomen	N.v.t.
<b>Woning</b>				
<i>Interieur</i>				
Verlichting, te weten:				
- Inbouwspots/dimmers	<input type="checkbox"/>	<input type="checkbox"/>	<input type="checkbox"/>	<input checked="" type="checkbox"/>
- Opbouwspots/armaturen/lampen/dimmers	<input checked="" type="checkbox"/>	<input type="checkbox"/>	<input type="checkbox"/>	<input type="checkbox"/>
- Losse (hang)lampen	<input type="checkbox"/>	<input type="checkbox"/>	<input checked="" type="checkbox"/>	<input type="checkbox"/>
- Glazen hanglampen in de hal 2x	<input type="checkbox"/>	<input type="checkbox"/>	<input checked="" type="checkbox"/>	<input type="checkbox"/>
- Alle lampen in het huis	<input type="checkbox"/>	<input type="checkbox"/>	<input checked="" type="checkbox"/>	<input type="checkbox"/>
(Losse) kasten, legplanken, te weten:				
- Witte klerenkast	<input type="checkbox"/>	<input type="checkbox"/>	<input checked="" type="checkbox"/>	<input type="checkbox"/>
- Witte klerenkast met houtlook deuren	<input type="checkbox"/>	<input type="checkbox"/>	<input checked="" type="checkbox"/>	<input type="checkbox"/>
Raamdecoratie/zonwering binnen, te weten:				
- Gordijnrails	<input checked="" type="checkbox"/>	<input type="checkbox"/>	<input type="checkbox"/>	<input type="checkbox"/>
- Gordijnen	<input type="checkbox"/>	<input type="checkbox"/>	<input type="checkbox"/>	<input checked="" type="checkbox"/>
- Overgordijnen	<input type="checkbox"/>	<input type="checkbox"/>	<input type="checkbox"/>	<input checked="" type="checkbox"/>
- Vitrages	<input type="checkbox"/>	<input type="checkbox"/>	<input checked="" type="checkbox"/>	<input type="checkbox"/>
- Rolgordijnen	<input checked="" type="checkbox"/>	<input type="checkbox"/>	<input type="checkbox"/>	<input type="checkbox"/>
- Lamellen	<input type="checkbox"/>	<input type="checkbox"/>	<input type="checkbox"/>	<input checked="" type="checkbox"/>
- Jaloezieën	<input checked="" type="checkbox"/>	<input type="checkbox"/>	<input type="checkbox"/>	<input type="checkbox"/>
- (Losse) horren/rolhorren	<input checked="" type="checkbox"/>	<input type="checkbox"/>	<input type="checkbox"/>	<input type="checkbox"/>
-	<input type="checkbox"/>	<input type="checkbox"/>	<input type="checkbox"/>	<input checked="" type="checkbox"/>
-	<input type="checkbox"/>	<input type="checkbox"/>	<input type="checkbox"/>	<input checked="" type="checkbox"/>
Vloerdecoratie, te weten:				
- Vloerbedekking	<input type="checkbox"/>	<input type="checkbox"/>	<input type="checkbox"/>	<input checked="" type="checkbox"/>
- Parketvloer	<input type="checkbox"/>	<input type="checkbox"/>	<input type="checkbox"/>	<input checked="" type="checkbox"/>
- Houten vloer(delen)	<input checked="" type="checkbox"/>	<input type="checkbox"/>	<input type="checkbox"/>	<input type="checkbox"/>
- Laminaat	<input type="checkbox"/>	<input type="checkbox"/>	<input type="checkbox"/>	<input checked="" type="checkbox"/>
- Plavuizen	<input type="checkbox"/>	<input type="checkbox"/>	<input type="checkbox"/>	<input checked="" type="checkbox"/>
-	<input type="checkbox"/>	<input type="checkbox"/>	<input type="checkbox"/>	<input checked="" type="checkbox"/>
-	<input type="checkbox"/>	<input type="checkbox"/>	<input type="checkbox"/>	<input checked="" type="checkbox"/>
(Voorzet) openhaard met toebehoren	<input type="checkbox"/>	<input type="checkbox"/>	<input type="checkbox"/>	<input checked="" type="checkbox"/>
Allesbrander	<input type="checkbox"/>	<input type="checkbox"/>	<input type="checkbox"/>	<input checked="" type="checkbox"/>
Houtkachel	<input type="checkbox"/>	<input type="checkbox"/>	<input type="checkbox"/>	<input checked="" type="checkbox"/>
(Gas)kachels	<input type="checkbox"/>	<input type="checkbox"/>	<input type="checkbox"/>	<input checked="" type="checkbox"/>

# Lijst van zaken



	Blijft achter	Gaat mee	Kan worden overgenomen	N.v.t.
Designradiator(en)	<input checked="" type="checkbox"/>	<input type="checkbox"/>	<input type="checkbox"/>	<input type="checkbox"/>
Radiatorafwerking	<input type="checkbox"/>	<input type="checkbox"/>	<input type="checkbox"/>	<input checked="" type="checkbox"/>
Overige, te weten:				
- Spiegelwanden	<input type="checkbox"/>	<input type="checkbox"/>	<input type="checkbox"/>	<input checked="" type="checkbox"/>
- Schilderij ophangstelsysteem	<input type="checkbox"/>	<input type="checkbox"/>	<input type="checkbox"/>	<input checked="" type="checkbox"/>
- Grijs bankstel	<input type="checkbox"/>	<input type="checkbox"/>	<input checked="" type="checkbox"/>	<input type="checkbox"/>
- Witte kubuskast 3x4	<input type="checkbox"/>	<input type="checkbox"/>	<input checked="" type="checkbox"/>	<input type="checkbox"/>
- Bruine riet vlecht lamp	<input type="checkbox"/>	<input type="checkbox"/>	<input checked="" type="checkbox"/>	<input type="checkbox"/>
- Groen bijzettafeltje	<input type="checkbox"/>	<input type="checkbox"/>	<input checked="" type="checkbox"/>	<input type="checkbox"/>
<b>Keuken</b>				
Keukenblok (met bovenkasten)	<input checked="" type="checkbox"/>	<input type="checkbox"/>	<input type="checkbox"/>	<input type="checkbox"/>
Keuken (inbouw)apparatuur, te weten:				
- Kookplaat	<input type="checkbox"/>	<input type="checkbox"/>	<input type="checkbox"/>	<input checked="" type="checkbox"/>
- (Gas) fornuis	<input checked="" type="checkbox"/>	<input type="checkbox"/>	<input type="checkbox"/>	<input type="checkbox"/>
- Afzuigkap	<input checked="" type="checkbox"/>	<input type="checkbox"/>	<input type="checkbox"/>	<input type="checkbox"/>
- Magnetron	<input type="checkbox"/>	<input type="checkbox"/>	<input type="checkbox"/>	<input checked="" type="checkbox"/>
- Oven	<input type="checkbox"/>	<input type="checkbox"/>	<input type="checkbox"/>	<input checked="" type="checkbox"/>
- Combi-oven/combimagnetron	<input checked="" type="checkbox"/>	<input type="checkbox"/>	<input type="checkbox"/>	<input type="checkbox"/>
- Koelkast	<input checked="" type="checkbox"/>	<input type="checkbox"/>	<input type="checkbox"/>	<input type="checkbox"/>
- Vriezer	<input checked="" type="checkbox"/>	<input type="checkbox"/>	<input type="checkbox"/>	<input type="checkbox"/>
- Koel-vriescombinatie	<input type="checkbox"/>	<input type="checkbox"/>	<input type="checkbox"/>	<input checked="" type="checkbox"/>
- Vaatwasser	<input checked="" type="checkbox"/>	<input type="checkbox"/>	<input type="checkbox"/>	<input type="checkbox"/>
- Quooker	<input type="checkbox"/>	<input type="checkbox"/>	<input type="checkbox"/>	<input checked="" type="checkbox"/>
- Koffiezetapparaat	<input type="checkbox"/>	<input type="checkbox"/>	<input type="checkbox"/>	<input checked="" type="checkbox"/>
-	<input type="checkbox"/>	<input type="checkbox"/>	<input type="checkbox"/>	<input checked="" type="checkbox"/>
-	<input type="checkbox"/>	<input type="checkbox"/>	<input type="checkbox"/>	<input checked="" type="checkbox"/>
Keukenaccessoires, te weten:				
- Lamp aan plafond	<input type="checkbox"/>	<input type="checkbox"/>	<input checked="" type="checkbox"/>	<input type="checkbox"/>
-	<input type="checkbox"/>	<input type="checkbox"/>	<input type="checkbox"/>	<input checked="" type="checkbox"/>
-	<input type="checkbox"/>	<input type="checkbox"/>	<input type="checkbox"/>	<input checked="" type="checkbox"/>
<b>Sanitair/sauna</b>				
Toilet met de volgende toebehoren:				
- Toilet	<input checked="" type="checkbox"/>	<input type="checkbox"/>	<input type="checkbox"/>	<input type="checkbox"/>
- Toilethouder	<input type="checkbox"/>	<input type="checkbox"/>	<input type="checkbox"/>	<input checked="" type="checkbox"/>
- Toiletborstel(houder)	<input type="checkbox"/>	<input type="checkbox"/>	<input checked="" type="checkbox"/>	<input type="checkbox"/>
- Fontein	<input type="checkbox"/>	<input type="checkbox"/>	<input type="checkbox"/>	<input checked="" type="checkbox"/>

# Lijst van zaken



	Blijft achter	Gaat mee	Kan worden overgenomen	N.v.t.
- Lamp aan plafond	<input type="checkbox"/>	<input type="checkbox"/>	<input checked="" type="checkbox"/>	<input type="checkbox"/>
-	<input type="checkbox"/>	<input type="checkbox"/>	<input type="checkbox"/>	<input checked="" type="checkbox"/>
<b>Badkamer met de volgende toebehoren:</b>				
- Ligbad	<input type="checkbox"/>	<input type="checkbox"/>	<input type="checkbox"/>	<input checked="" type="checkbox"/>
- Jacuzzi/whirlpool	<input type="checkbox"/>	<input type="checkbox"/>	<input type="checkbox"/>	<input checked="" type="checkbox"/>
- Douche (cabine/scherm)	<input checked="" type="checkbox"/>	<input type="checkbox"/>	<input type="checkbox"/>	<input type="checkbox"/>
- Stoomdouche (cabine)	<input type="checkbox"/>	<input type="checkbox"/>	<input type="checkbox"/>	<input checked="" type="checkbox"/>
- Wastafel	<input checked="" type="checkbox"/>	<input type="checkbox"/>	<input type="checkbox"/>	<input type="checkbox"/>
- Wastafelmeubel	<input checked="" type="checkbox"/>	<input type="checkbox"/>	<input type="checkbox"/>	<input type="checkbox"/>
- Planchet	<input type="checkbox"/>	<input type="checkbox"/>	<input type="checkbox"/>	<input checked="" type="checkbox"/>
- Toiletkast	<input type="checkbox"/>	<input type="checkbox"/>	<input checked="" type="checkbox"/>	<input type="checkbox"/>
- Toilet	<input checked="" type="checkbox"/>	<input type="checkbox"/>	<input type="checkbox"/>	<input type="checkbox"/>
- Toiletrolhouder	<input type="checkbox"/>	<input type="checkbox"/>	<input type="checkbox"/>	<input checked="" type="checkbox"/>
- Toiletborstel(houder)	<input type="checkbox"/>	<input type="checkbox"/>	<input checked="" type="checkbox"/>	<input type="checkbox"/>
- Lamp aan plafond	<input checked="" type="checkbox"/>	<input type="checkbox"/>	<input type="checkbox"/>	<input type="checkbox"/>
-	<input type="checkbox"/>	<input type="checkbox"/>	<input type="checkbox"/>	<input checked="" type="checkbox"/>
<b>Sauna met toebehoren</b>				
	<input type="checkbox"/>	<input type="checkbox"/>	<input type="checkbox"/>	<input checked="" type="checkbox"/>
	<input type="checkbox"/>	<input type="checkbox"/>	<input type="checkbox"/>	<input checked="" type="checkbox"/>
<b><i>Exterieur/Installaties/Veiligheid/Energiebesparing</i></b>				
Schotel/antenne	<input type="checkbox"/>	<input type="checkbox"/>	<input type="checkbox"/>	<input checked="" type="checkbox"/>
Brievenbus	<input checked="" type="checkbox"/>	<input type="checkbox"/>	<input type="checkbox"/>	<input type="checkbox"/>
Kluis	<input type="checkbox"/>	<input type="checkbox"/>	<input type="checkbox"/>	<input checked="" type="checkbox"/>
(Voordeur)bel	<input type="checkbox"/>	<input type="checkbox"/>	<input type="checkbox"/>	<input checked="" type="checkbox"/>
Alarminstallatie	<input type="checkbox"/>	<input type="checkbox"/>	<input type="checkbox"/>	<input checked="" type="checkbox"/>
(Veiligheids)sloten en overige inbraakpreventie	<input checked="" type="checkbox"/>	<input type="checkbox"/>	<input type="checkbox"/>	<input type="checkbox"/>
Rookmelders	<input checked="" type="checkbox"/>	<input type="checkbox"/>	<input type="checkbox"/>	<input type="checkbox"/>
(Klok)thermostaat	<input checked="" type="checkbox"/>	<input type="checkbox"/>	<input type="checkbox"/>	<input type="checkbox"/>
Airconditioning	<input type="checkbox"/>	<input type="checkbox"/>	<input checked="" type="checkbox"/>	<input type="checkbox"/>
<b>Warmwatervoorziening, te weten:</b>				
- CV-installatie	<input checked="" type="checkbox"/>	<input type="checkbox"/>	<input type="checkbox"/>	<input type="checkbox"/>
- Boiler	<input checked="" type="checkbox"/>	<input type="checkbox"/>	<input type="checkbox"/>	<input type="checkbox"/>
- Geiser	<input checked="" type="checkbox"/>	<input type="checkbox"/>	<input type="checkbox"/>	<input type="checkbox"/>
-	<input type="checkbox"/>	<input type="checkbox"/>	<input type="checkbox"/>	<input checked="" type="checkbox"/>
-	<input type="checkbox"/>	<input type="checkbox"/>	<input type="checkbox"/>	<input checked="" type="checkbox"/>
-	<input type="checkbox"/>	<input type="checkbox"/>	<input type="checkbox"/>	<input checked="" type="checkbox"/>
Screens	<input type="checkbox"/>	<input type="checkbox"/>	<input type="checkbox"/>	<input checked="" type="checkbox"/>
Rolluiken	<input checked="" type="checkbox"/>	<input type="checkbox"/>	<input type="checkbox"/>	<input type="checkbox"/>
Zonwering buiten	<input type="checkbox"/>	<input type="checkbox"/>	<input type="checkbox"/>	<input checked="" type="checkbox"/>
-	<input type="checkbox"/>	<input type="checkbox"/>	<input type="checkbox"/>	<input checked="" type="checkbox"/>
-	<input type="checkbox"/>	<input type="checkbox"/>	<input type="checkbox"/>	<input checked="" type="checkbox"/>
-	<input type="checkbox"/>	<input type="checkbox"/>	<input type="checkbox"/>	<input checked="" type="checkbox"/>
<b>Isolatievoorzieningen (voorzetramen/radiatorfolie etc.), te weten:</b>				

# Lijst van zaken



	Blijft achter	Gaat mee	Kan worden overgenomen	N.v.t.
-	<input type="checkbox"/>	<input type="checkbox"/>	<input type="checkbox"/>	<input checked="" type="checkbox"/>
-	<input type="checkbox"/>	<input type="checkbox"/>	<input type="checkbox"/>	<input checked="" type="checkbox"/>
Telefoonaansluiting/internetaansluiting	<input checked="" type="checkbox"/>	<input type="checkbox"/>	<input type="checkbox"/>	<input type="checkbox"/>
Veiligheidsschakelaar wasautomaat	<input type="checkbox"/>	<input type="checkbox"/>	<input type="checkbox"/>	<input checked="" type="checkbox"/>
Waterslot wasautomaat	<input type="checkbox"/>	<input type="checkbox"/>	<input type="checkbox"/>	<input checked="" type="checkbox"/>
Zonnepanelen	<input type="checkbox"/>	<input type="checkbox"/>	<input type="checkbox"/>	<input checked="" type="checkbox"/>
Oplaadpunt elektrische auto	<input type="checkbox"/>	<input type="checkbox"/>	<input type="checkbox"/>	<input checked="" type="checkbox"/>
	<input type="checkbox"/>	<input type="checkbox"/>	<input type="checkbox"/>	<input checked="" type="checkbox"/>
	<input type="checkbox"/>	<input type="checkbox"/>	<input type="checkbox"/>	<input checked="" type="checkbox"/>
<b>Tuin</b>				
<b>Inrichting</b>				
Tuinaanleg/bestrating	<input checked="" type="checkbox"/>	<input type="checkbox"/>	<input type="checkbox"/>	<input type="checkbox"/>
Bepanting	<input checked="" type="checkbox"/>	<input type="checkbox"/>	<input type="checkbox"/>	<input type="checkbox"/>
Metaal-stenen tafel met 6 kunststof tuinstoelen	<input type="checkbox"/>	<input type="checkbox"/>	<input checked="" type="checkbox"/>	<input type="checkbox"/>
<b>Verlichting/installaties</b>				
Buitenverlichting	<input checked="" type="checkbox"/>	<input type="checkbox"/>	<input type="checkbox"/>	<input type="checkbox"/>
Tijd- of schemerschakelaar/bewegingsmelder	<input checked="" type="checkbox"/>	<input type="checkbox"/>	<input type="checkbox"/>	<input type="checkbox"/>
	<input type="checkbox"/>	<input type="checkbox"/>	<input type="checkbox"/>	<input checked="" type="checkbox"/>
<b>Bebouwing</b>				
Tuinhuis/buitenberging	<input checked="" type="checkbox"/>	<input type="checkbox"/>	<input type="checkbox"/>	<input type="checkbox"/>
Kasten/werkbank in tuinhuys/berging	<input type="checkbox"/>	<input type="checkbox"/>	<input checked="" type="checkbox"/>	<input type="checkbox"/>
(Broei)kas	<input type="checkbox"/>	<input type="checkbox"/>	<input type="checkbox"/>	<input checked="" type="checkbox"/>
Beamer-beugels-scherm-boxen	<input type="checkbox"/>	<input type="checkbox"/>	<input checked="" type="checkbox"/>	<input type="checkbox"/>
Airco (koud & warm)	<input type="checkbox"/>	<input type="checkbox"/>	<input checked="" type="checkbox"/>	<input type="checkbox"/>
<b>Overig</b>				
Overige tuin, te weten:				
- (Sier)hek	<input checked="" type="checkbox"/>	<input type="checkbox"/>	<input type="checkbox"/>	<input type="checkbox"/>
- Vlaggenmast(houder)	<input type="checkbox"/>	<input type="checkbox"/>	<input type="checkbox"/>	<input checked="" type="checkbox"/>
- Twee lounge kunststof stoelen met witte kussens	<input type="checkbox"/>	<input type="checkbox"/>	<input checked="" type="checkbox"/>	<input type="checkbox"/>
- Ronde trampoline	<input type="checkbox"/>	<input type="checkbox"/>	<input checked="" type="checkbox"/>	<input type="checkbox"/>

# Lijst van zaken



## Overig

Zijn er zaken die geen eigendom zijn van verkoper omdat er sprake is van een leasecontract of huurcontract. Zo ja, neemt verkoper de zaak mee of wordt het betreffende contract overgenomen?

	Ja	Nee	Gaat mee	Moet worden overgenomen
CV	<input type="checkbox"/>	<input checked="" type="checkbox"/>	<input type="checkbox"/>	<input type="checkbox"/>
Boiler	<input type="checkbox"/>	<input checked="" type="checkbox"/>	<input type="checkbox"/>	<input type="checkbox"/>
Zonnepanelen	<input type="checkbox"/>	<input checked="" type="checkbox"/>	<input type="checkbox"/>	<input type="checkbox"/>
-	<input type="checkbox"/>	<input checked="" type="checkbox"/>	<input type="checkbox"/>	<input type="checkbox"/>
-	<input type="checkbox"/>	<input checked="" type="checkbox"/>	<input type="checkbox"/>	<input type="checkbox"/>
-	<input type="checkbox"/>	<input checked="" type="checkbox"/>	<input type="checkbox"/>	<input type="checkbox"/>
-	<input type="checkbox"/>	<input checked="" type="checkbox"/>	<input type="checkbox"/>	<input type="checkbox"/>
Bijlage(n) over te nemen contracten:				
-				
-				

Voor akkoord,

De opdrachtgever/verkoper,  
(en echtgeno(o)t(e)/partner)

plaats en datum:

Koper,  
(en echtgeno(o)t(e)/partner)

plaats en datum:



## Welkom in Eindhoven!

De leukste winkels ontdek je in Eindhoven. Of je nu op zoek bent naar high fashion, kleinschalige initiatieven, Dutch design, lokale marktjes of vintage stores, Eindhoven is met afstand de winkelstad van Zuid-Nederland. Ideaal: winkels in het centrum zijn 7 dagen per week open. Eindhoven heeft zich de afgelopen jaren ontwikkeld tot een broedplaats voor urban culture. Op verschillende locaties in de stad komen het hele jaar door elementen van moderne straatcultuur aan bod.

Eindhoven is de stad van Technologie, Design en Kennis, maar is vooral de stad van de combinatie daarvan. Ingenieurs en creatieven werken hier intensief samen aan baanbrekende projecten. Het zijn de crossovers die Eindhoven haar energieke dynamiek geven en internationale positie als innovatie stad geven. Eindhoven barst van het toptalent. Jaarlijks trekken Design Academy Eindhoven en de Technische Universiteit honderden nieuwe studenten uit binnen- en buitenland, die hier aan de slag gaan om hun dromen te verwezenlijken.

Dit zorgt voor een internationale energie in de stad, 365 dagen per jaar. Design van wereldniveau op de Dutch Design Week, kennis maken met urban culture op EMOVES, lichtkunstwerken bekijken op GLOW, struinen over de FeelGood Market, dansen op de STRP Biënnale of socializen met kunstliefhebbers op de Young Art Nights. Eindhoven is een echte stad van evenementen. Een fijne manier om op te laden, inspiratie op te doen en nieuwe mensen te ontmoeten.

Wil je meer weten over Eindhoven en omgeving? De makelaars en het hele team van Hypodomus neemt je graag mee op ontdekkingsreis door deze heerlijke stad!

Wil je meer weten neem dan contact met ons op via:

Telefoon: 040-8200020

E-mail: [eindhoven@hypodomus.nl](mailto:eindhoven@hypodomus.nl)

# WONEN IN BRUISEND EINDHOVEN



## JOUW PERSOONLIJKE MAKELAAR

### Dé Makelaar

Ons doel is om jouw woondromen werkelijkheid te laten worden. Met passie, expertise en een vleugje humor helpen we je bij het vinden van jouw ideale thuis, ondersteunen we je tijdens de verkoop van je woning en helpen we je bij alle andere vraagstukken die om de hoek komen kijken gedurende jouw avontuur. Bij Hypodomus Makelaars zijn we meer dan alleen een makelaar; wij zijn de partner in elke stap in jouw reis. Bij hypodomus helpen we je met het kopen, verkopen en taxeren van je woning en je kunt via onze hypotheekpartner de beste hypotheek vinden.

Ons bevoegen en enthousiaste team zit vol met ervaring en expertise. Wij kunnen niet wachten om voor je aan de slag te gaan en een positief resultaat te realiseren. Maak kennis met de mensen achter Hypodomus Makelaars!

### Dé taxateur

Hypodomus Taxaties Eindhoven is de NWWI taxateur voor woningen in en rondom Eindhoven. Met onze jarenlange ervaring als makelaar in de regio Eindhoven zijn wij de beste keus om jouw woning zo reëel mogelijk te laten taxeren.

### Dé Hypotheekadviseur

Wij werken intensief samen met Zelfverzekerd. Zij vergelijken alle denkbare hypotheekaanbieders, zorgen ervoor dat je altijd meer keuze hebt dan bij je eigen bank en geven je op deze manier altijd een eerlijk advies.

**HYPODOMUS**   
Dé Makelaar

# OVER ONS





# ST ADRIANUSSTRAAT 3 EINDHOVEN

*Neem vrijblijvend contact met ons op*

Hypodamus makelaar Eindhoven - Aalsterweg 134 B, 5615 CJ Eindhoven  
Tel: 040-8200020 - [eindhoven@hypodamus.nl](mailto:eindhoven@hypodamus.nl) - [hypodamus-eindhoven.nl](http://hypodamus-eindhoven.nl)

**HYPODOMUS**   
Dé Makelaar